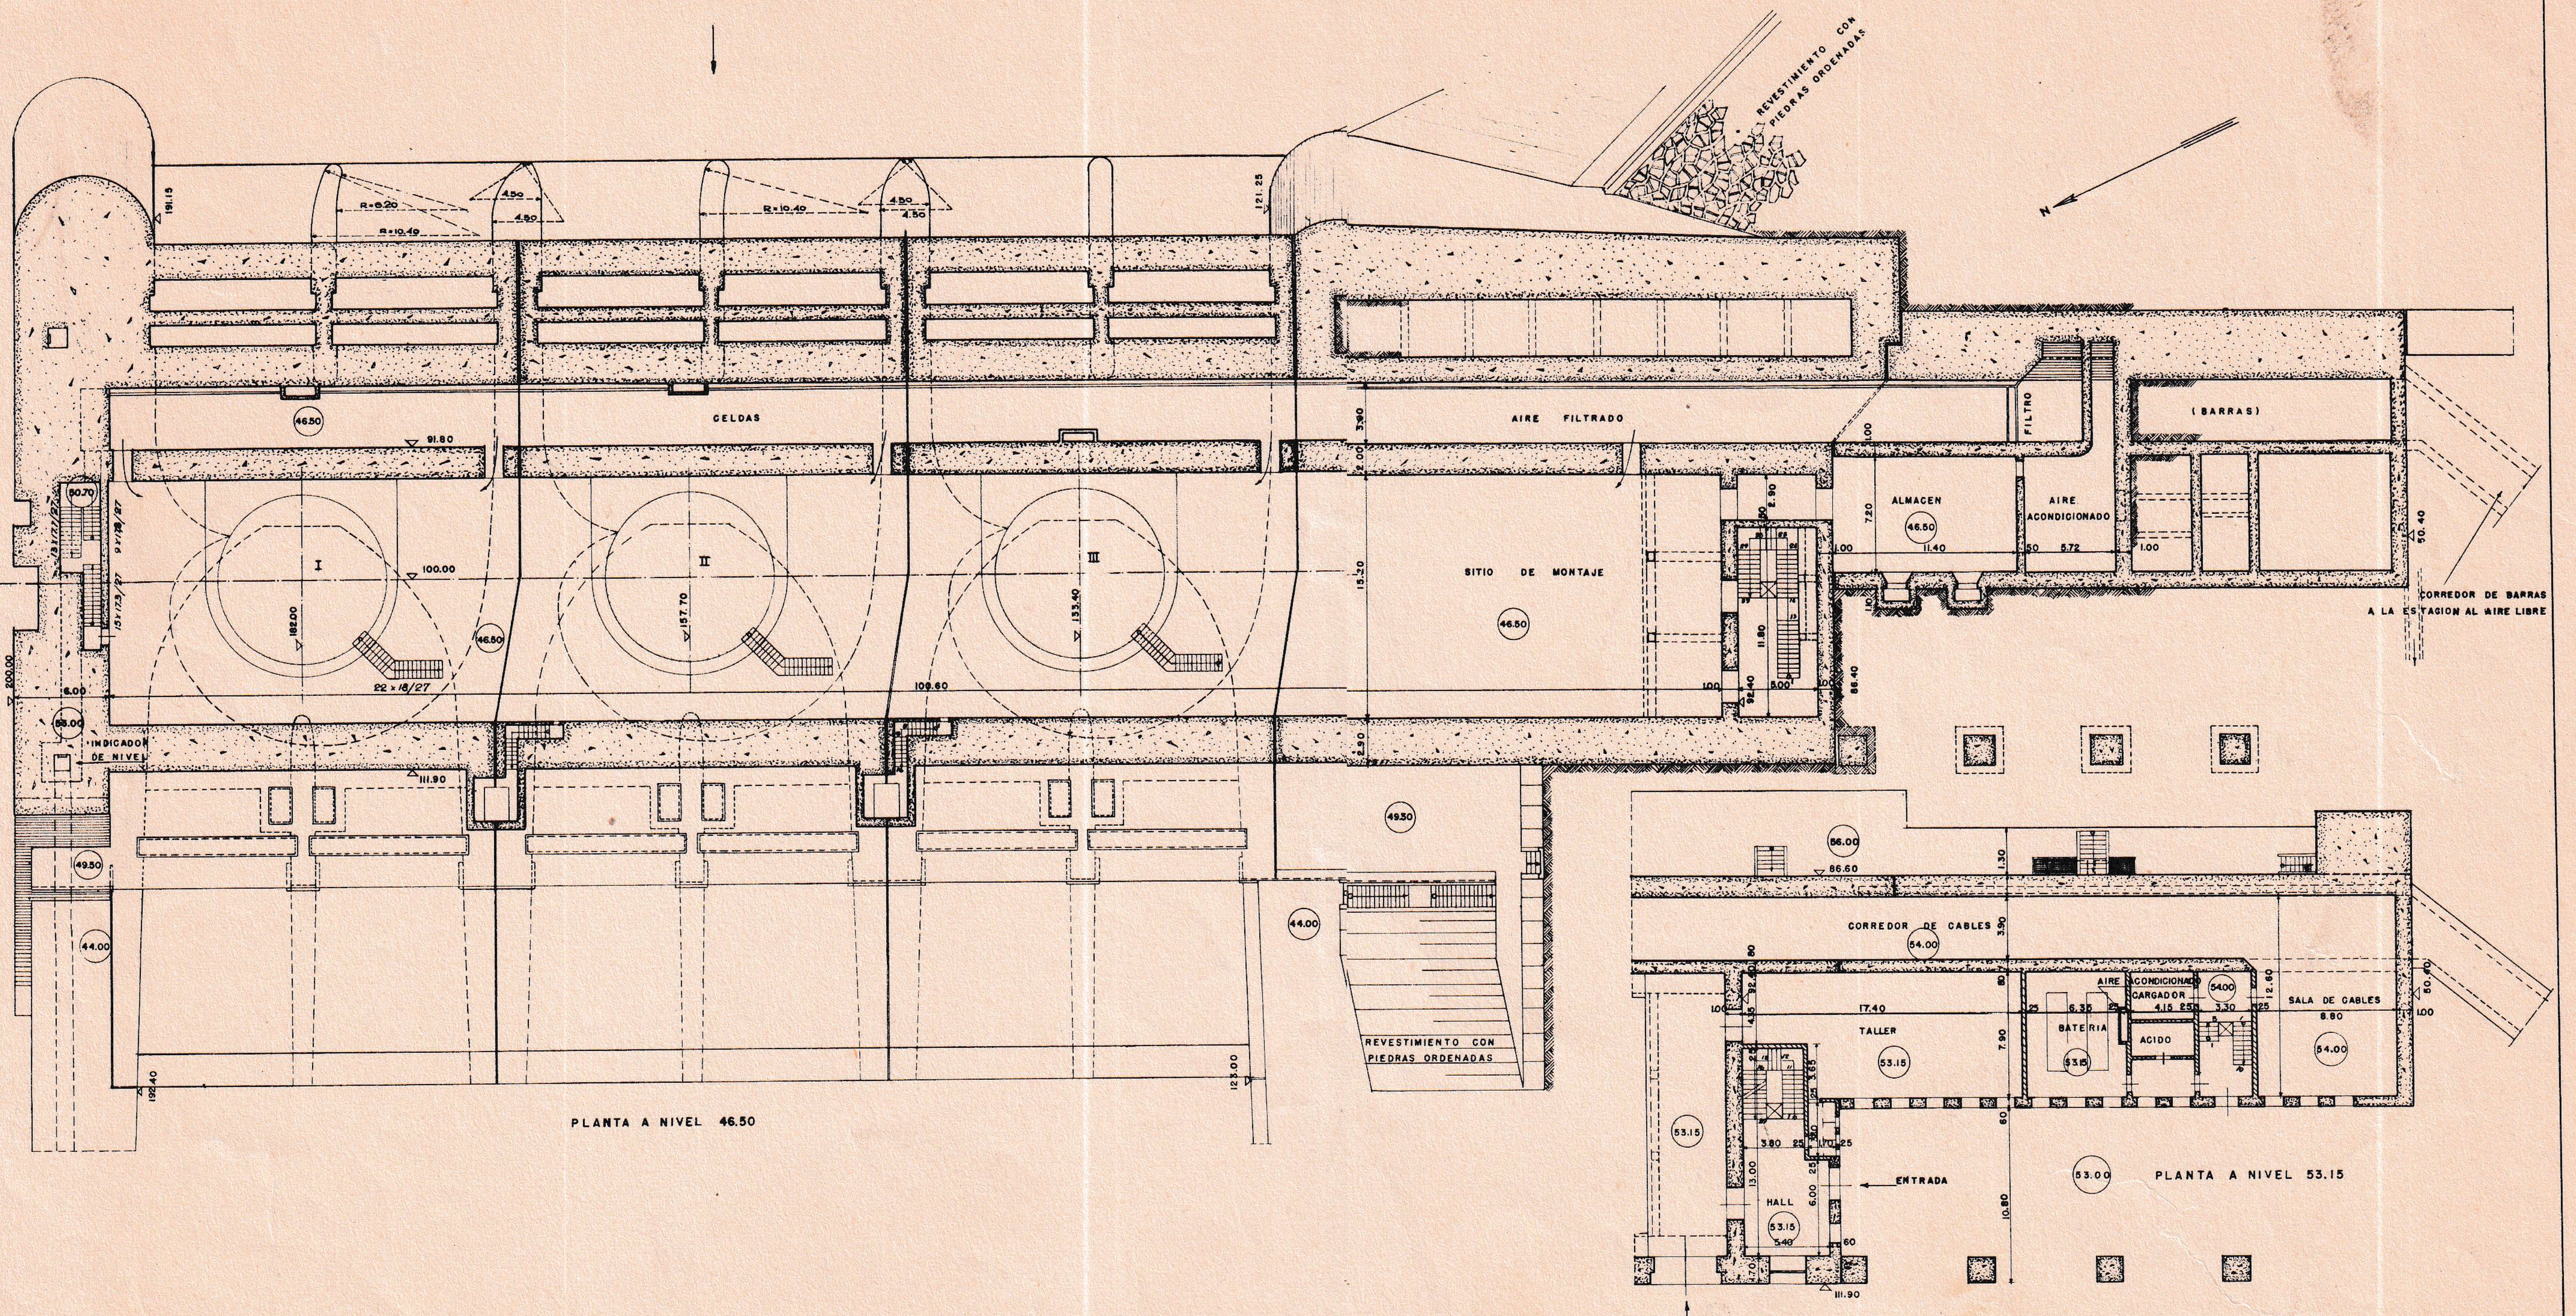

NOTA: SUSTITUYE AL PLANO Nº 6007 29/12/53

	FECHA	NOMBRE
PROYECTADO		[signature]
DIBUJADO	18/3/53	Nelson Haro
APROBADO		[signature]

U.T.E. OBRAS HIDROELECTRICAS

ESCALA 1:200

Ing. Jefe 30/5/53 Ing. Consultor

Nº 6007A

USINA EN RINCON DE BAYGORRIA

PLANTAS
A NIVEL 46.50 Y 53.15

COLOMBINO